




A1 type | 1K
専有面積 23.50㎡

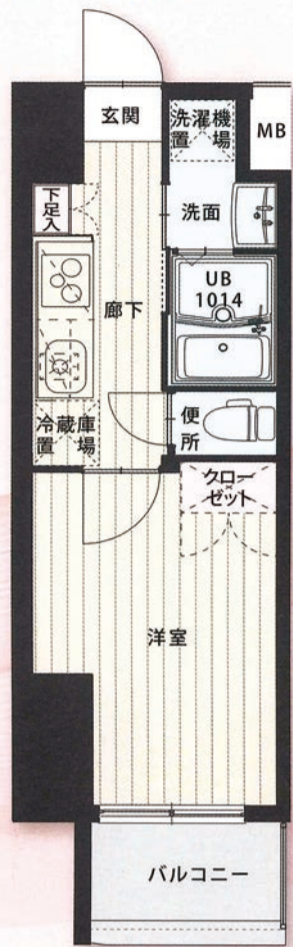


C1 type | 1K
専有面積 22.97㎡

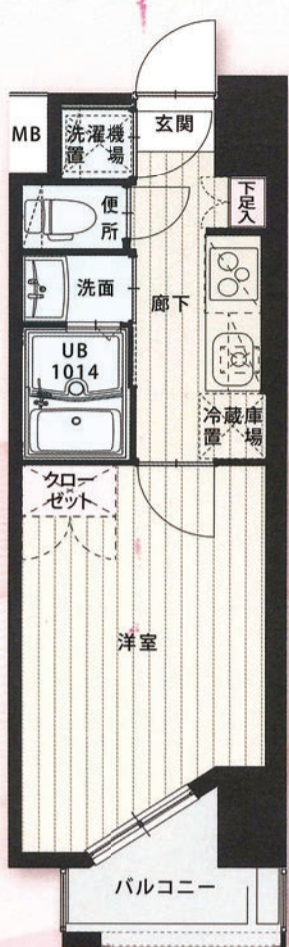


C2 type | 2K
専有面積 23.40㎡

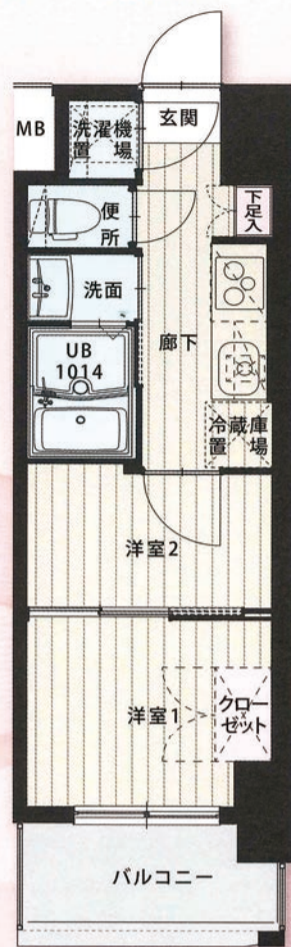


D1 type | 1K
専有面積 23.40㎡

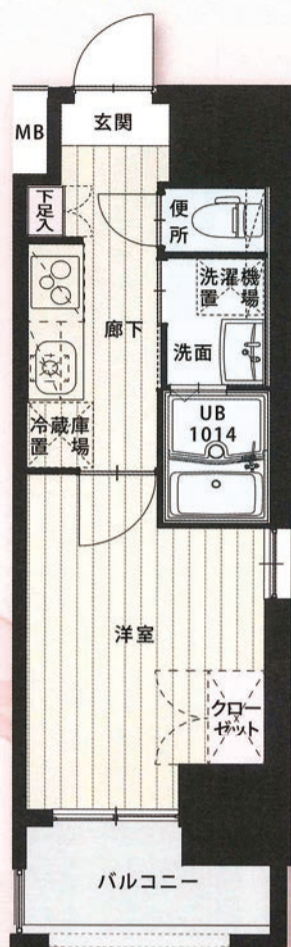


D2 type | 2K
専有面積 23.40㎡

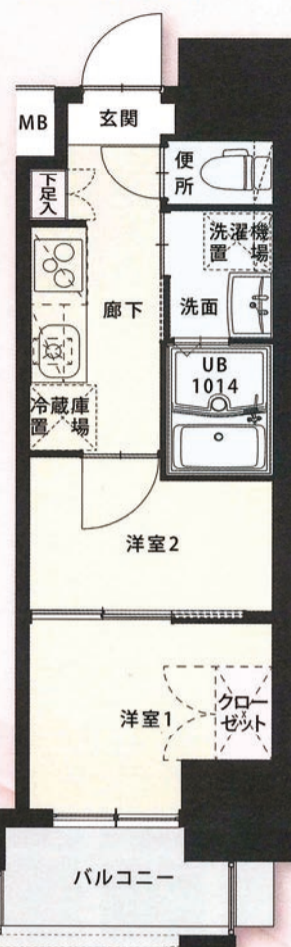


E type | 1K
専有面積 23.49㎡

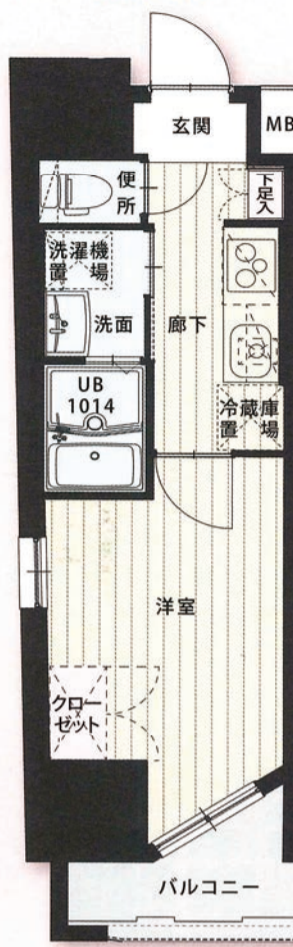

F type | 2LDK
専有面積 30.52㎡

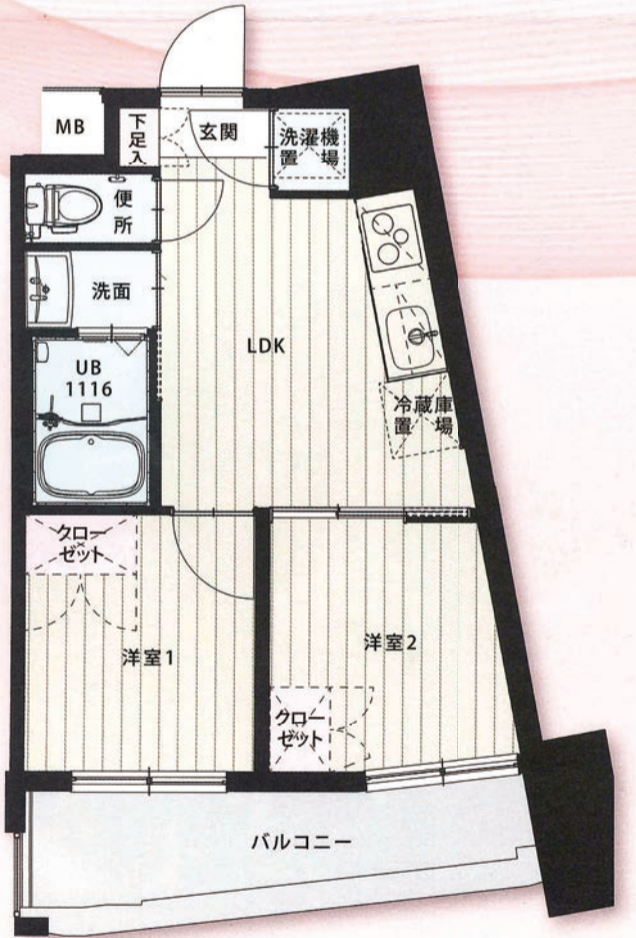


G type | 2K
専有面積 23.40㎡

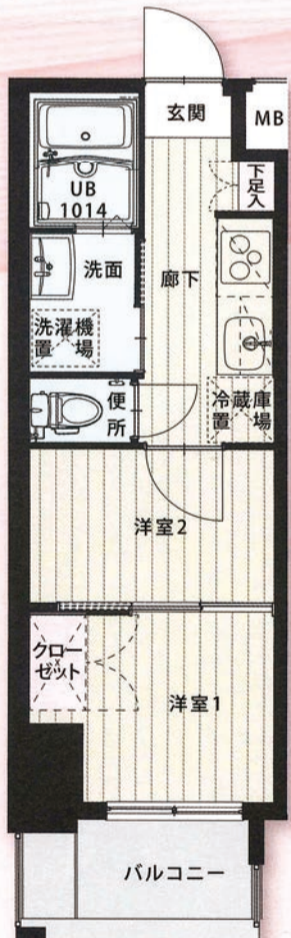

- Check Point**
- 広々ユニットバス
 - パウダールーム (W750~600)
 - ブーツも収納可能
 - W1,800の広々IHワイドキッチン

FLOOR PLAN


基準階平面図

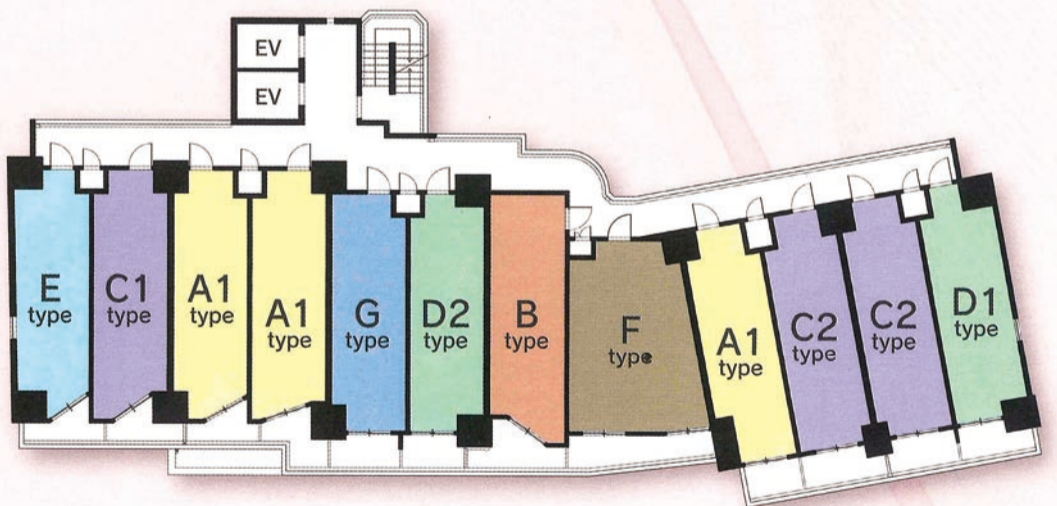

※図面と相違する場合は現況を優先いたします。

CLUB ORIENT BLD PARK No.104

自走式駐車場120台

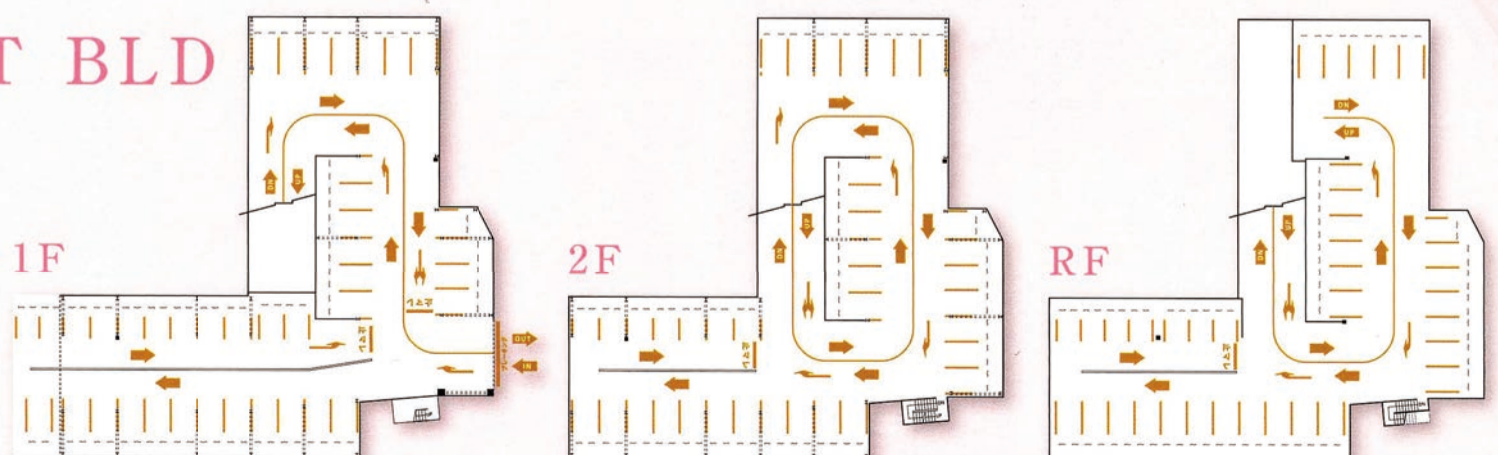

※図面と相違する場合は現況を優先いたします。